


# MONOLITH KHO

Robinet à tournant monobloc, tout soudé,  
passage intégral, DN 15 à 125  
pour réseau enterré pré-isolé en eau chaude

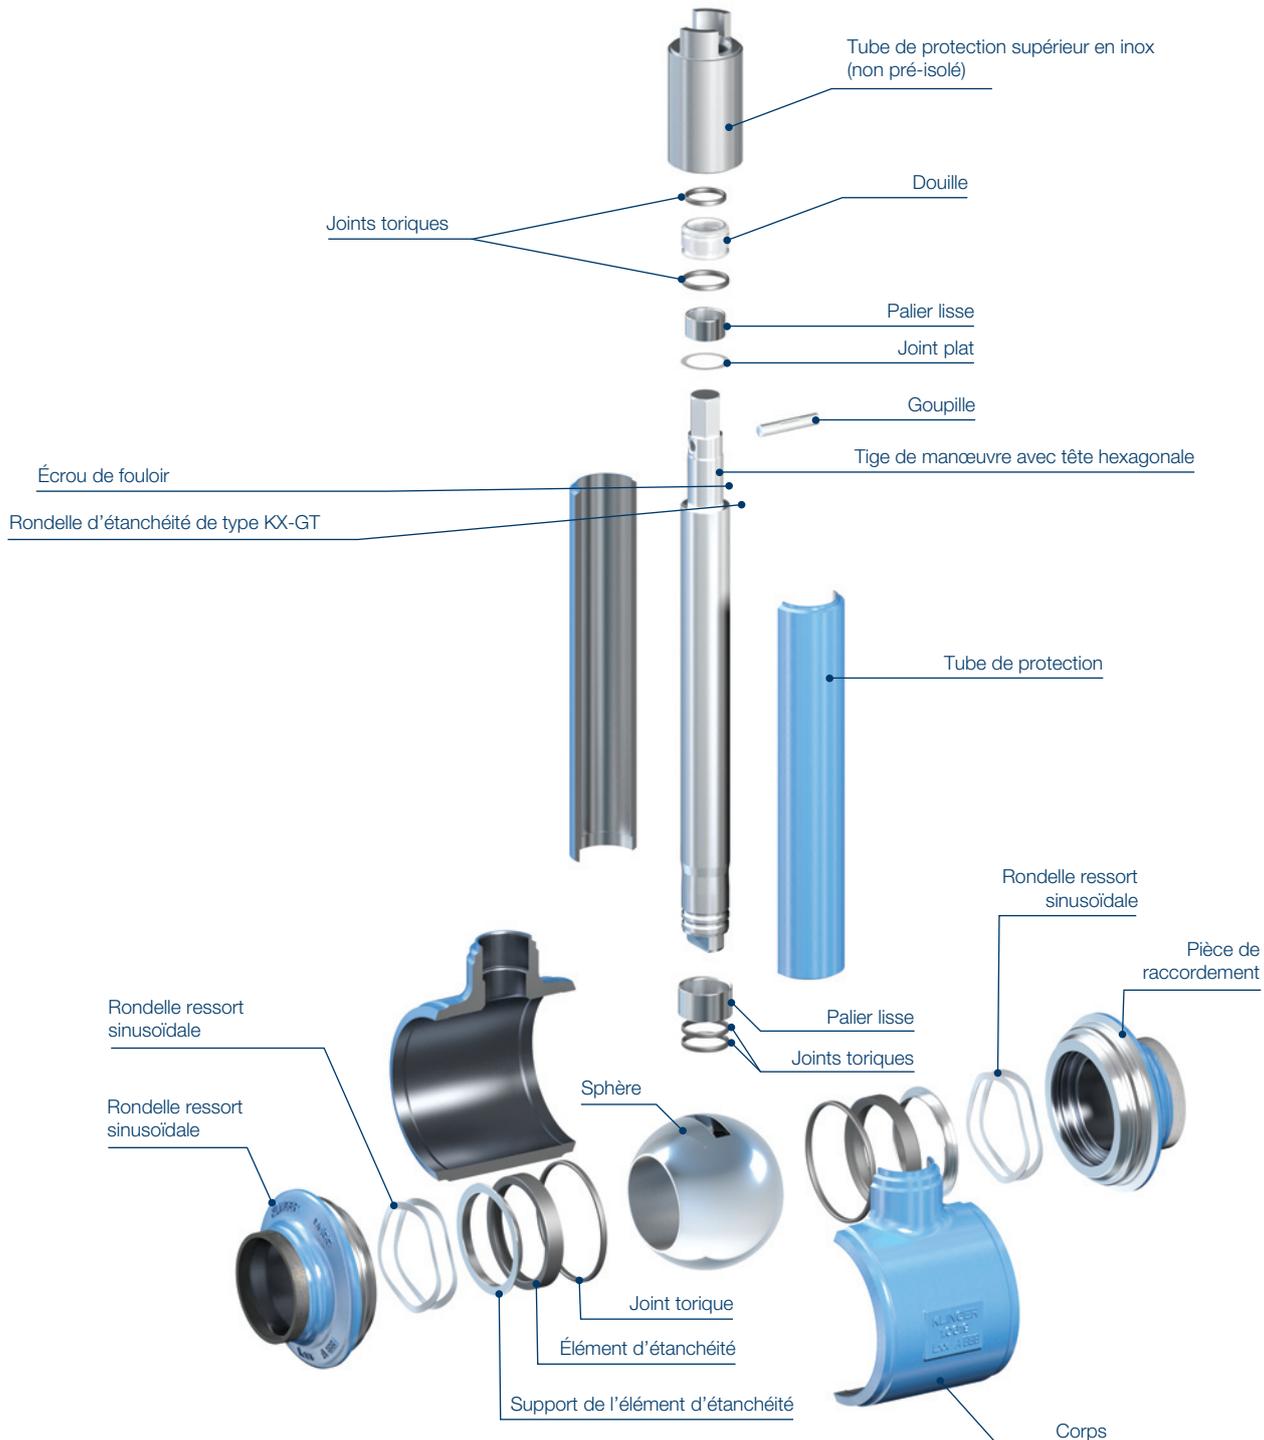

Plus d'informations :

